


КАПРИ 650

КАПРИ 750

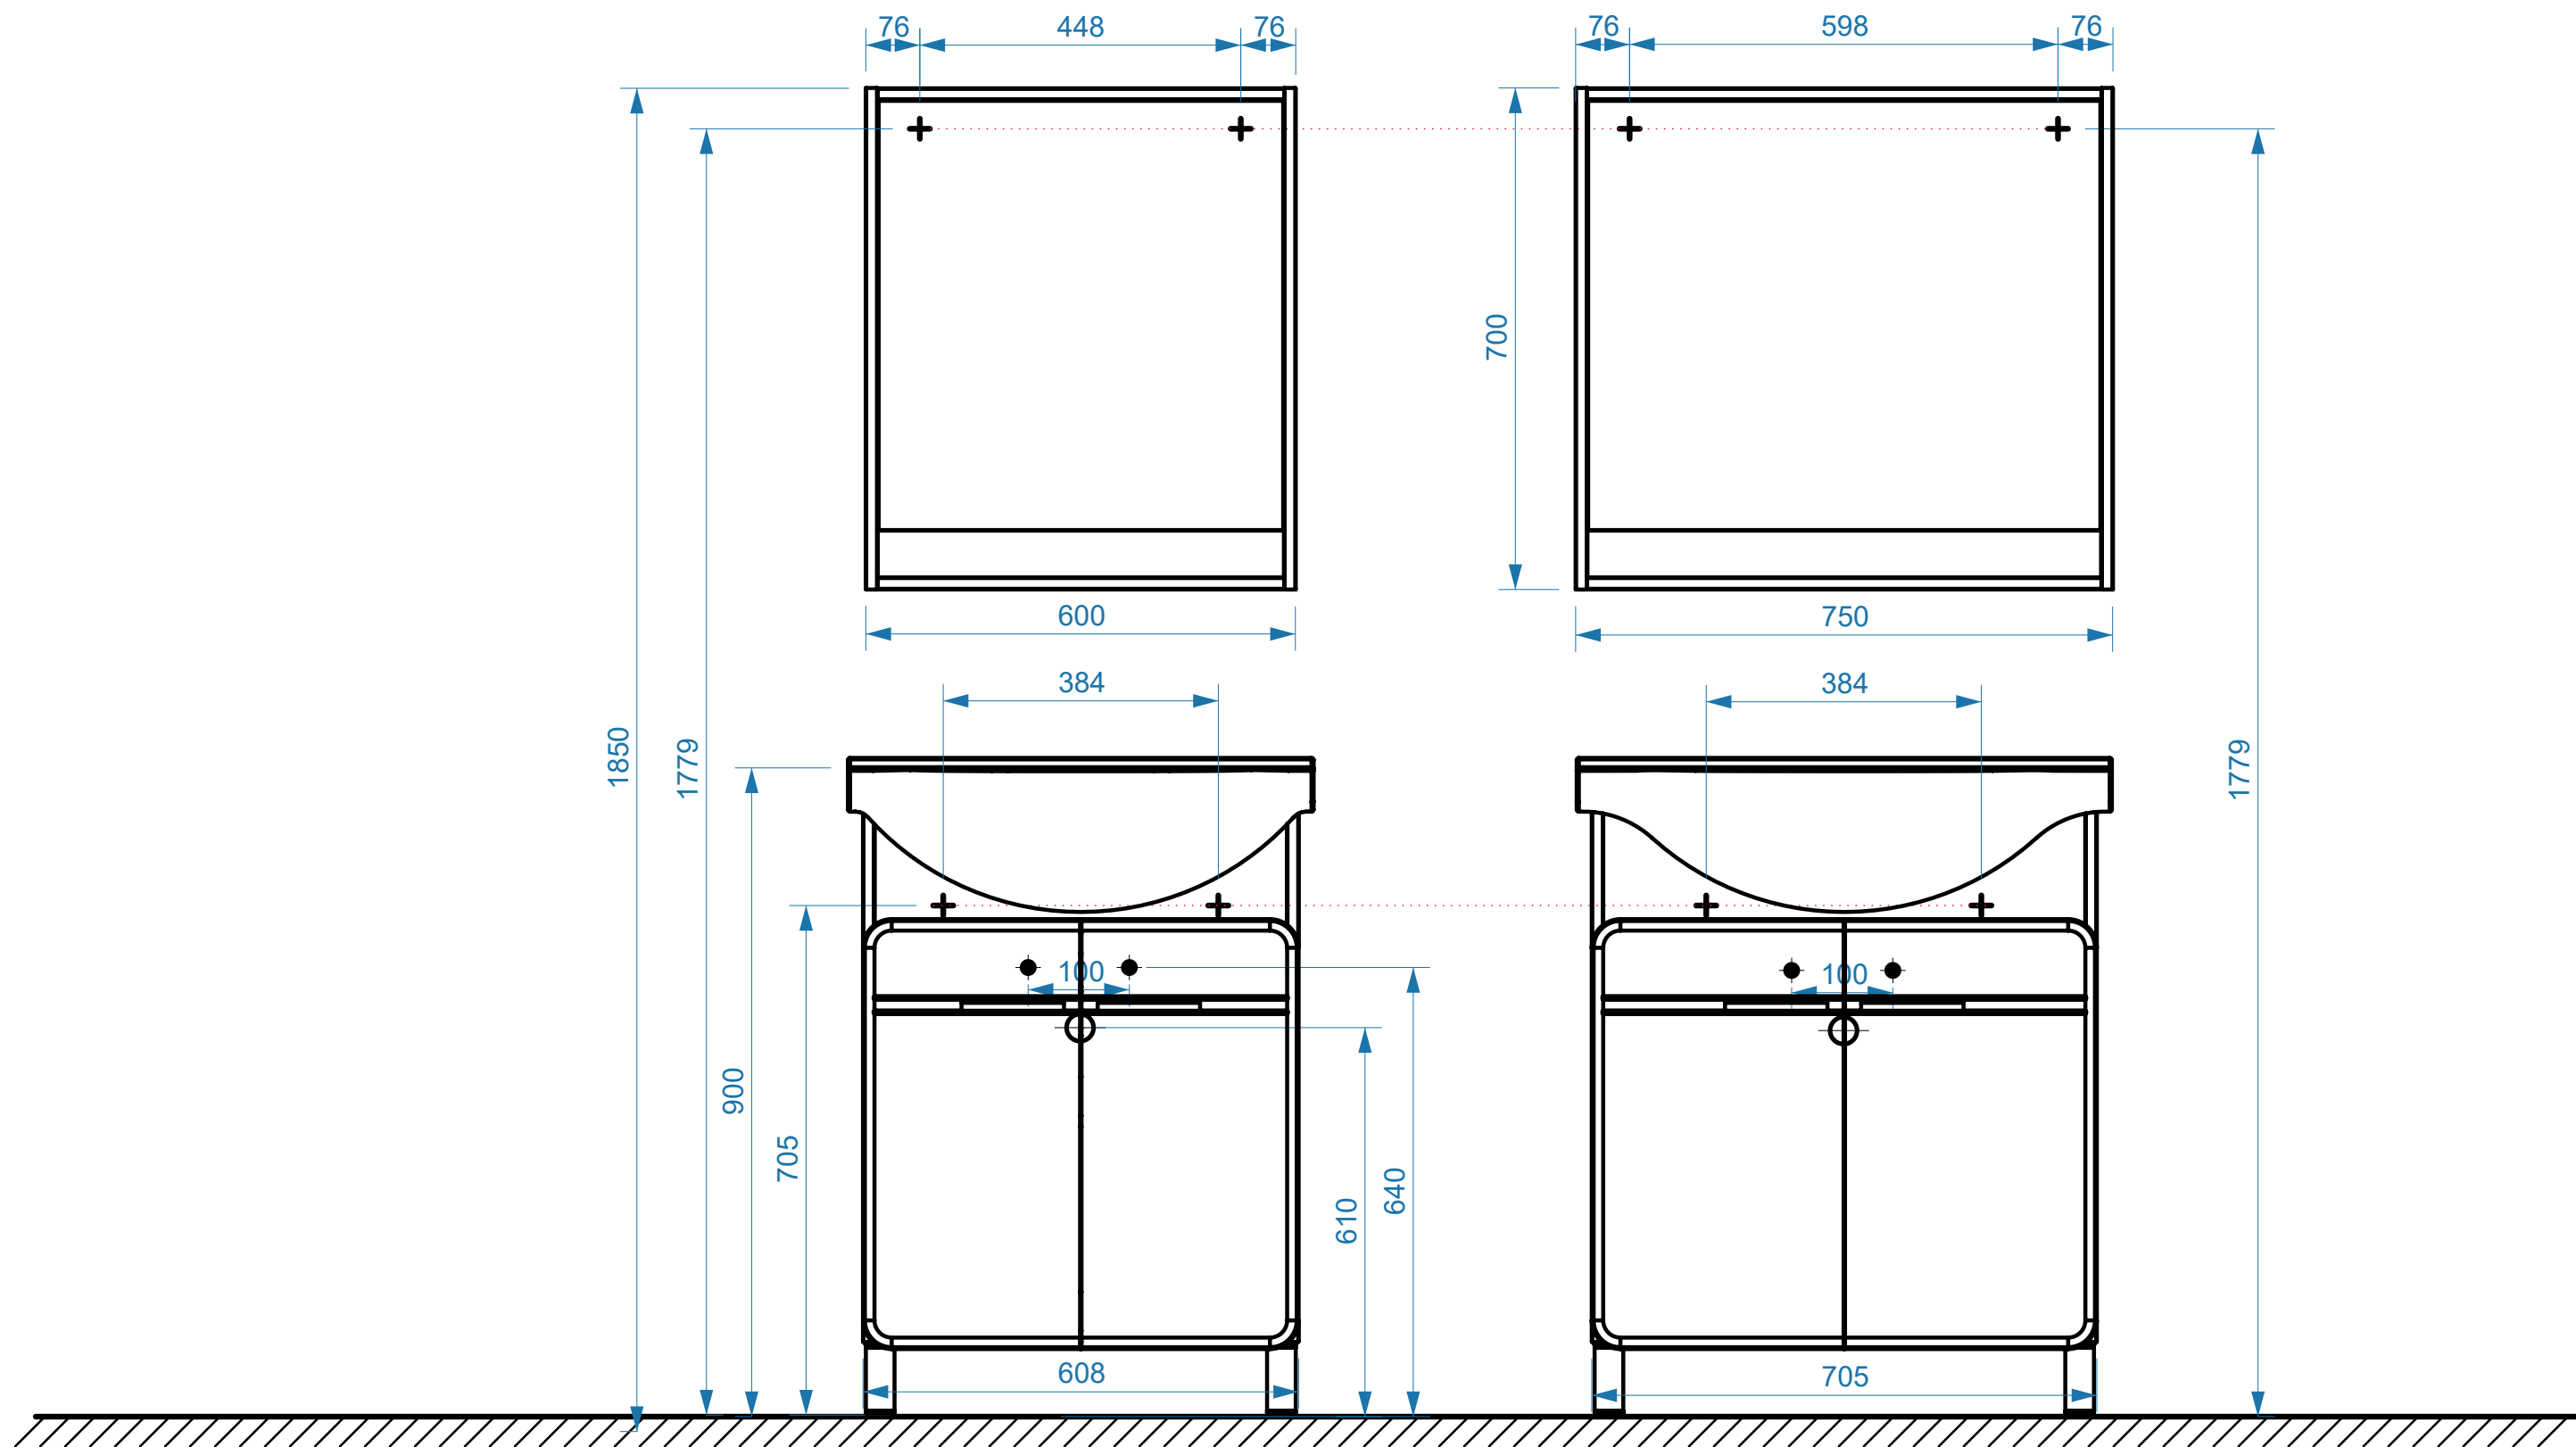

- вывод труб водоснабжения
- ⊕ вывод труб канализации
- + крепление навесов
- ⚡ подключение электрического провода